

**PLAN MASSE
Projet
échelle 1/500**


MAITRE D'OUVRAGE
SAS NATURALGIE
27, rue Clément Marot
25000 BESANCON

SITE
Aux Chanois
25870 THUREY LE MONT

PROJET
CREATION DE LAGUNE

CEI C.E.I. GILLOT - JEANBOURQUIN
1 b, route de Marchaux, 25000 BESANCON, tél 03 81 80 01 33 / fax 03 81 80 33 91
e-mail : contact@cei-ingenierie.fr

DATE	MAI 2021	PLAN DE MASSE ECOULEMENT DES EAUX	
ECHELLE	1/1500-1/500		
DP	2^A		
DECLARATION PREALABLE	DATE	MODIFICATIONS	
	A	25.11.2021	Mise à jour suite à la demande de la DREAL du 30/09/2021
	B		
	C		

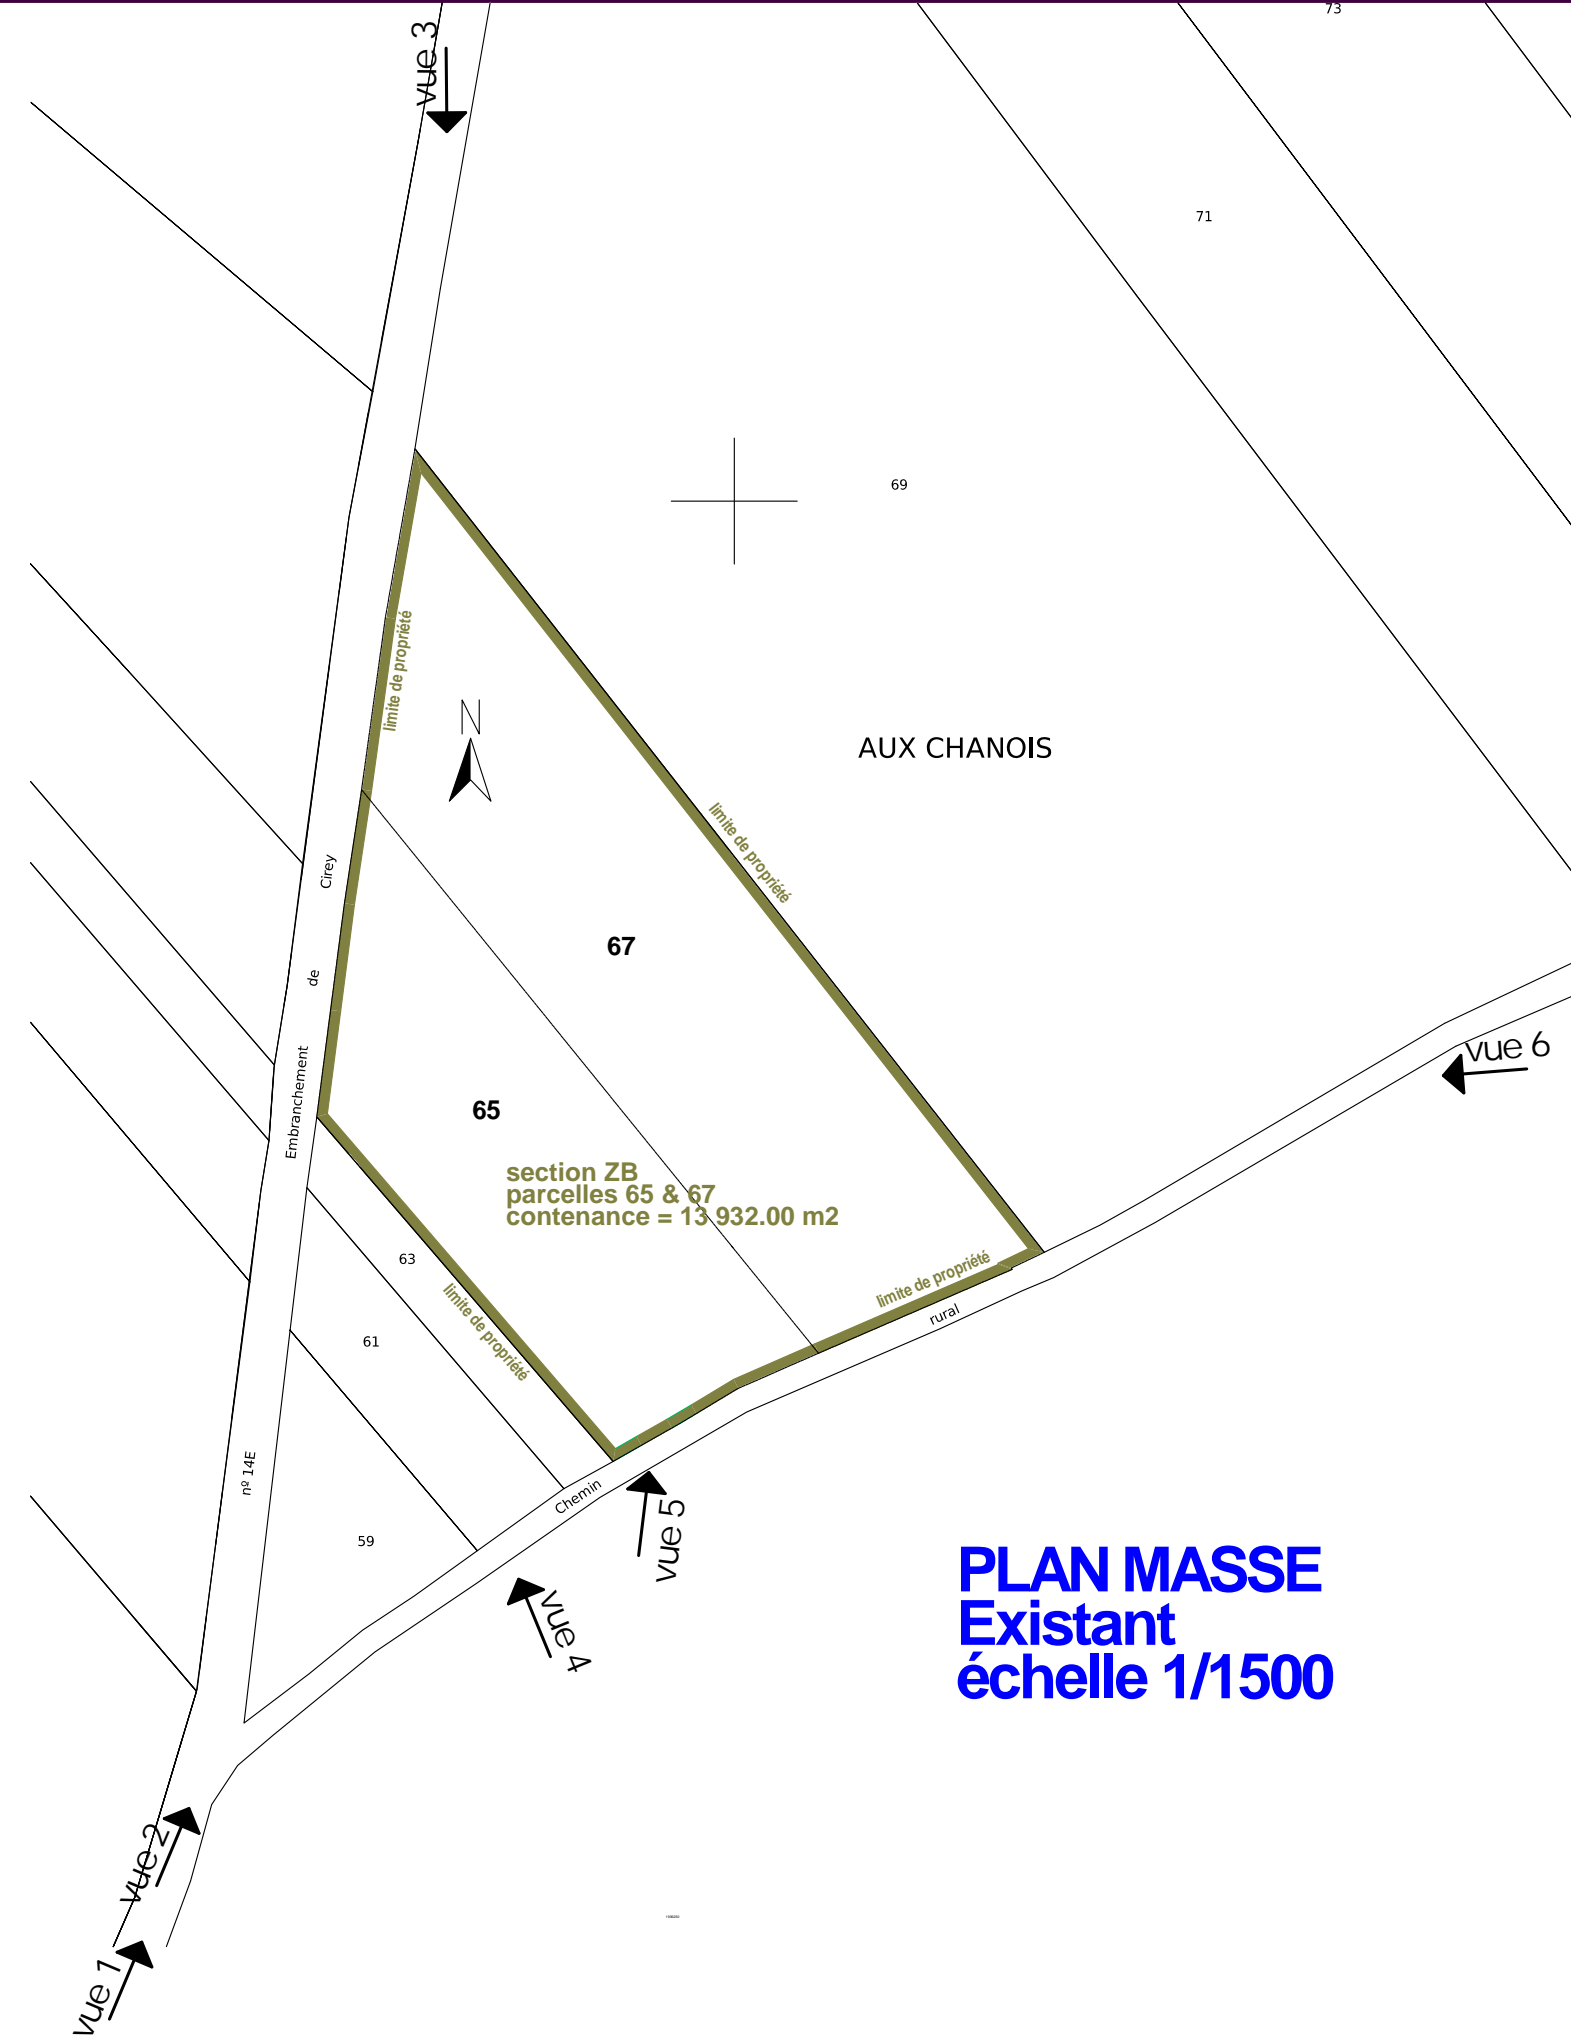

**PLAN MASSE
Existant
échelle 1/500**