

**MAITRE D'OUVRAGE**  
**SAS NATURALGIE**  
 lieu-dit "Les Grandes Pièces"  
 70190 GRANDVELLE ET LE PERRENOT  
**Adresse postale :**  
 27, rue Clément Marot  
 25000 BESANCON


**SITE**  
 lieu-dit "Les Grandes Pièces"  
 section ZN n°17  
 70190 GRANDVELLE ET LE PERRENOT

**PROJET**  
**CONSTRUCTION D'UNE UNITE DE METHANISATION**


**CONCEPTION**  
 S.C.P. MILANI-BEAUDOIN ARCHITECTES  
 24, rue Bersot, 25000 BESANCON - tél 03 81 83 47 58  
 e-mail : contact@milanibeaudoin.com

**CEI**  
 C.E.I. GILLOT - JEANBOURQUIN  
 1 b, route de Marchaux, 25000 BESANCON, tél 03 81 80 01 33 / fax 03 81 80 33 91  
 e-mail : contact@cei-ingenierie.fr

DATE	JANVIER 2021	<b>PLAN EN COUPE</b> <b>du terrain et de la construction</b>	
ECHELLE	1/300		
<b>DCE</b>	<b>3<sup>A</sup></b>		
<b>DOSSIER DE CONSULTATION DES ENTREPRISES</b>	DATE	MODIFICATIONS	
	A	18.11.2021	Mise à jour suite à la demande de la DREAL du 30.09.2021
	B		
	C		
	D		
E			

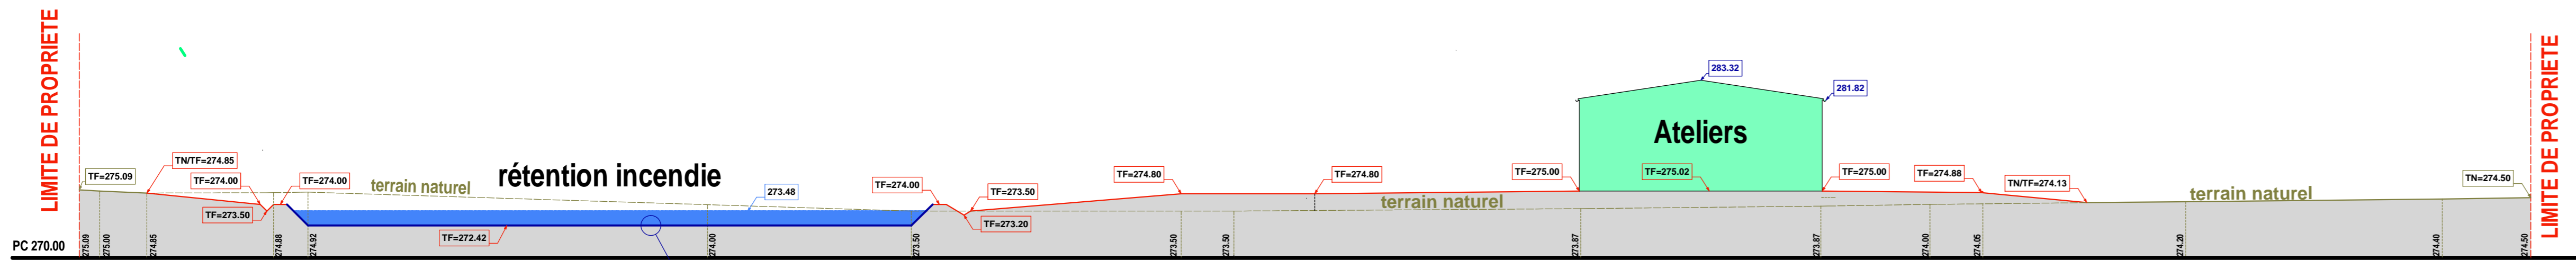

**COUPE AA / plan en coupe du terrain et de la construction**

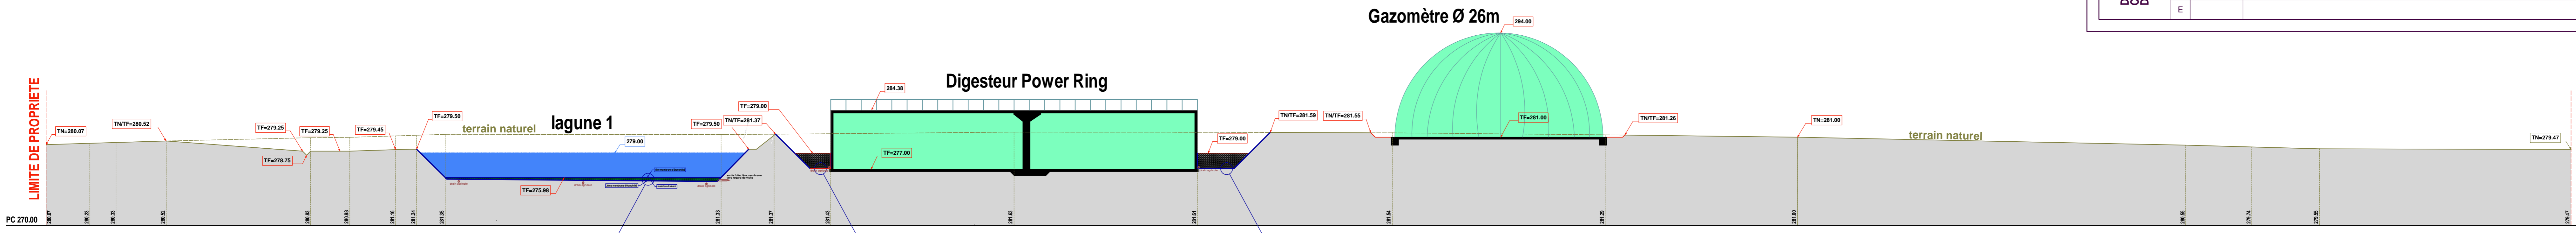

**COUPE BB / plan en coupe du terrain et de la construction**